



Planta baja

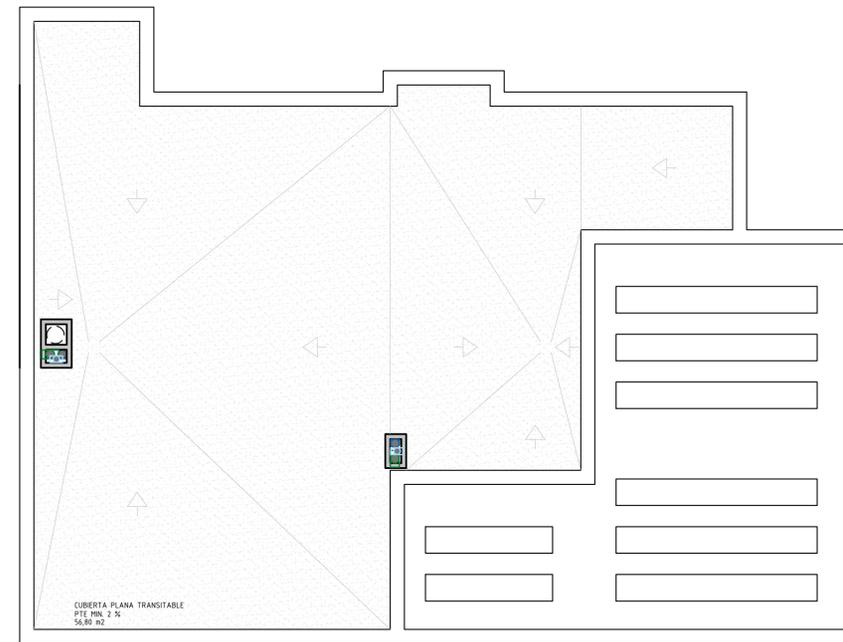

Planta cubierta

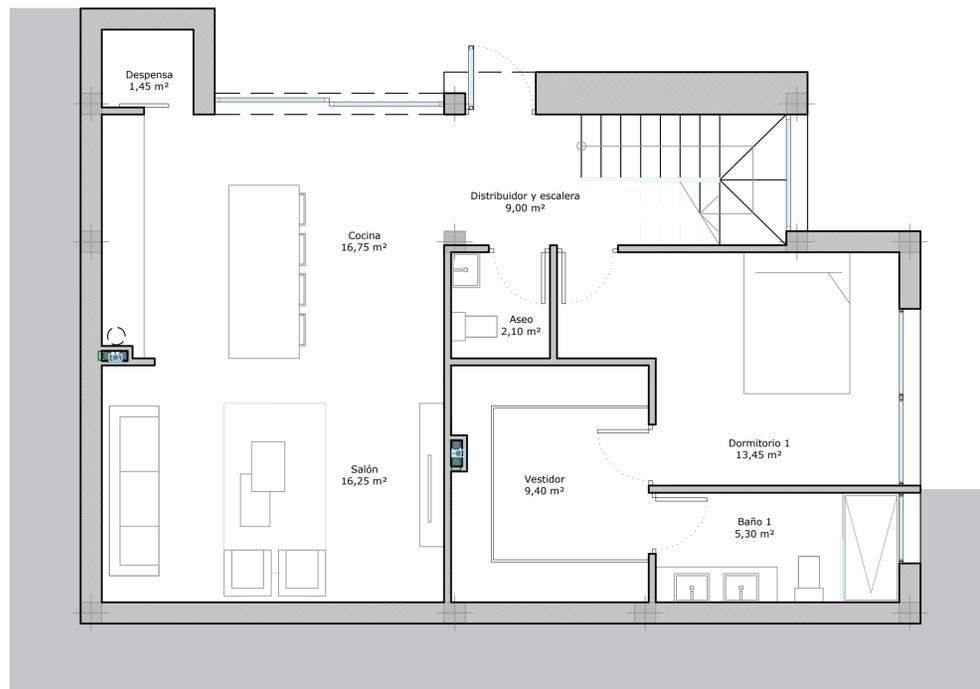

Planta semisótano

CUADRO DE SUPERFICIES VIVIENDA (planta baja)

SUPERFICIE ÚTIL	
Distribuidor	9,05 m ²
Baño 2	4,00 m ²
Dormitorio 2	11,25 m ²
Dormitorio 3	9,80 m ²
Vestidor	7,35 m ²
Baño 3	5,95 m ²
Superficie util vivienda	47,40 m²
Superficie construida	67,50 m²

CUADRO DE SUPERFICIES VIVIENDA (planta semisótano)

SUPERFICIE ÚTIL	
Distribuidor y escalera	9,00 m ²
Aseo	2,10 m ²
Cocina	16,75 m ²
Despensa	1,45 m ²
Salón	16,25 m ²
Dormitorio 1	13,45 m ²
Vestidor	9,40 m ²
Baño 1	5,30 m ²
Superficie útil	73,70 m²
Superficie construida	92,55 m²

TOTAL SUPERFICIE ÚTIL	120,10 m²
TOTAL SUPERFICIE CONSTRUIDA	160,05 m²

PROMOTORES INNOVAFORTU, S.L.	PROYECTO BASICO Y DE EJECUCION 6 VIVIENDAS UNIFAMILIARES AISLADAS	FECHA OCTUBRE 2020	
SITUACION CALLE CAMINO DE SAN MIGUEL URB. LAS KALENDAS FORTUNA (MURCIA)	PLANO PLANTAS - VIVIENDA TIPO C USOS Y SUPERFICIES	ESCALA 1/50	
AUTORES: ANDREA BERMEJO FERNÁNDEZ NUMERO 07		FORTUNA (MURCIA) CALLE PURIFICACION	